


Карта границ населенных пунктов

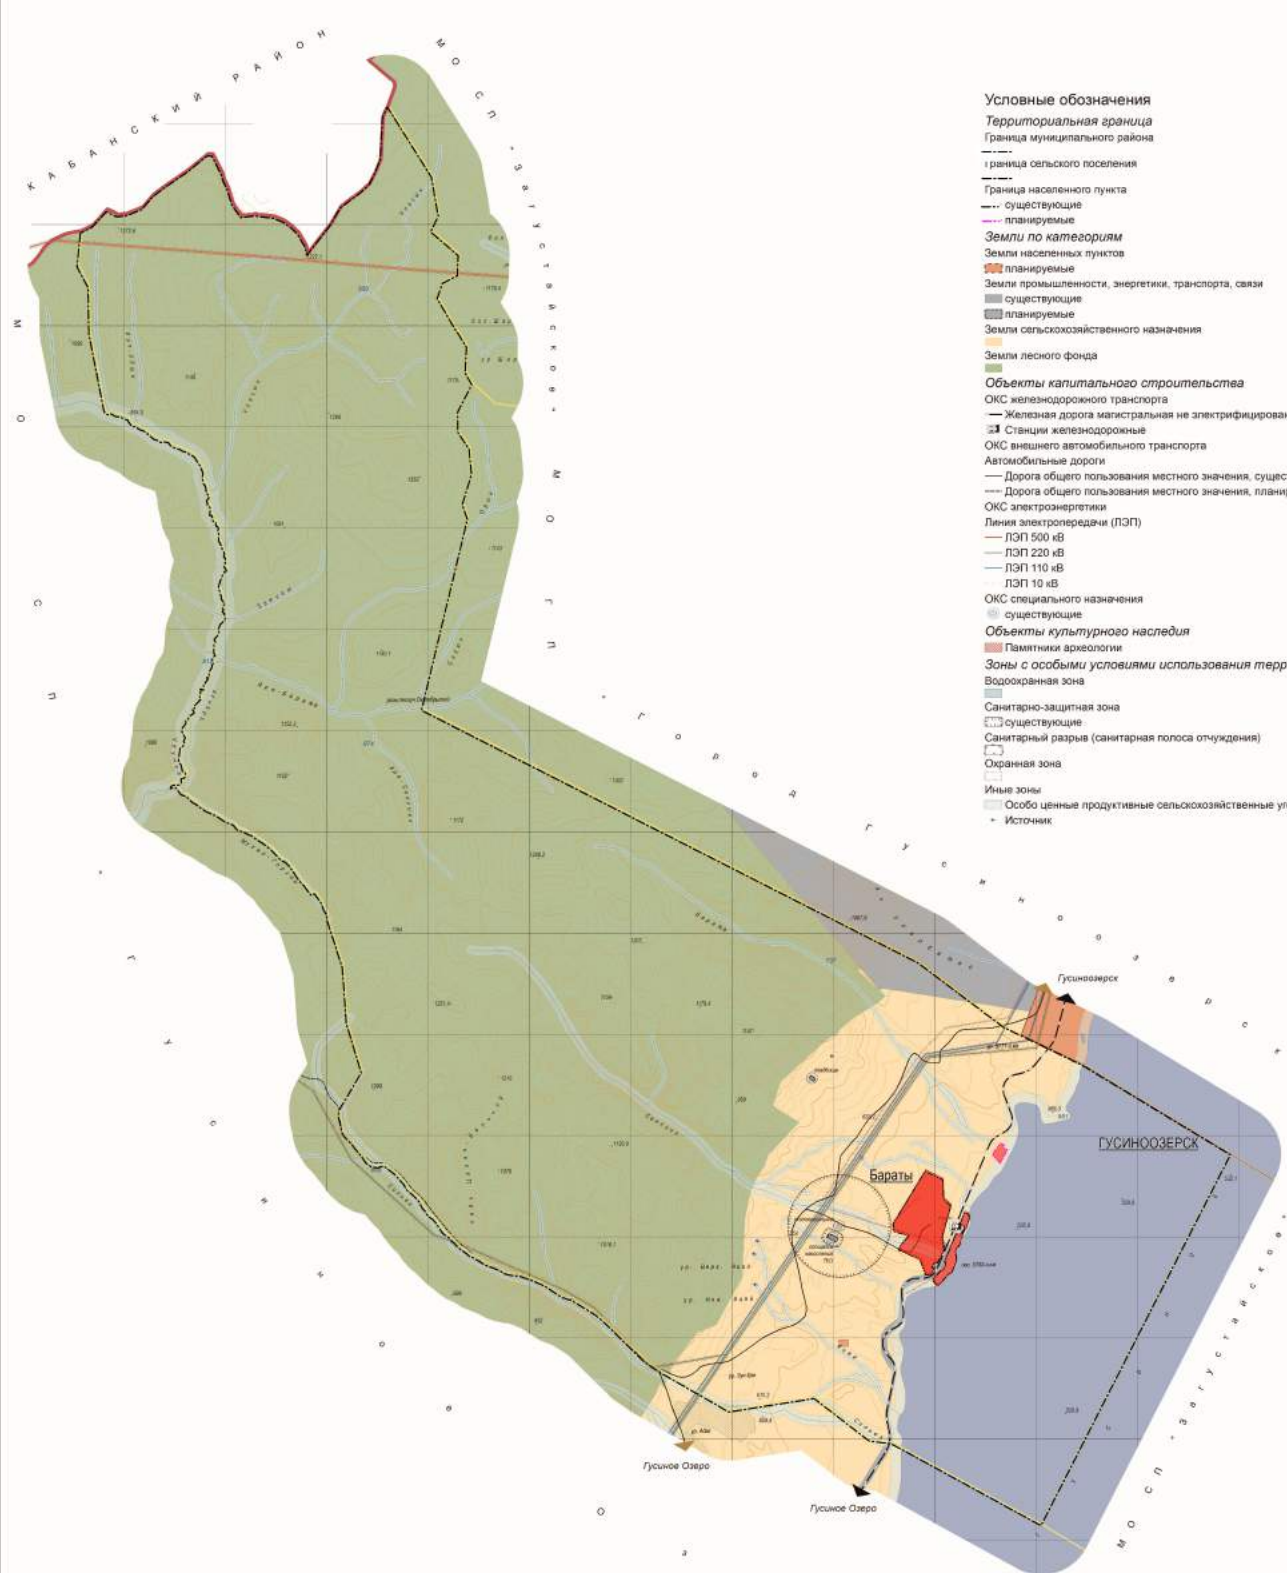

- Условные обозначения**
- Территориальная граница**
 Граница муниципального района
 — граница сельского поселения
 — граница населенного пункта
 - - - существующие
 - - - планируемые
- Земли по категориям**
 Земли населенных пунктов
 - - - планируемые
 - - - существующие
 - - - планируемые
 Земли промышленности, энергетики, транспорта, связи
 - - - существующие
 - - - планируемые
 Земли сельскохозяйственного назначения
 - - - существующие
 - - - планируемые
 Земли лесного фонда
 - - - существующие
 - - - планируемые
- Объекты капитального строительства**
 ОКС железнодорожного транспорта
 — Железная дорога магистральная не электрифицированная, существующие
 — Станции железнодорожные
 ОКС внешнего автомобильного транспорта
 Автомобильные дороги
 — Дорога общего пользования местного значения, существующие
 — Дорога общего пользования местного значения, планируемые
 ОКС электроэнергетики
 Линия электропередачи (ЛЭП)
 — ЛЭП 500 кВ
 — ЛЭП 220 кВ
 — ЛЭП 110 кВ
 — ЛЭП 10 кВ
- ОКС специального назначения
 - - - существующие
 - - - планируемые
- Объекты культурного наследия**
 — Памятники археологии
- Зоны с особыми условиями использования территории**
 Водоохранная зона
 Санитарно-защитная зона
 - - - существующие
 - - - планируемые
 Санитарный разрыв (санитарная полоса отчуждения)
 Охранная зона
 Иные зоны
 - - - Особо ценные продуктивные сельскохозяйственные угодья
 - - - Источник

						Внесение изменений в генеральный план МО СП "Бараты"		
Изм.	Кол. Уч.	Лист	Виды	Подпись	Дата	Стадия	Лист	Листов
						ПП		
Разраб. Духовиц И.В.						Карта границ населенных пунктов		