


Карта границ населенных пунктов

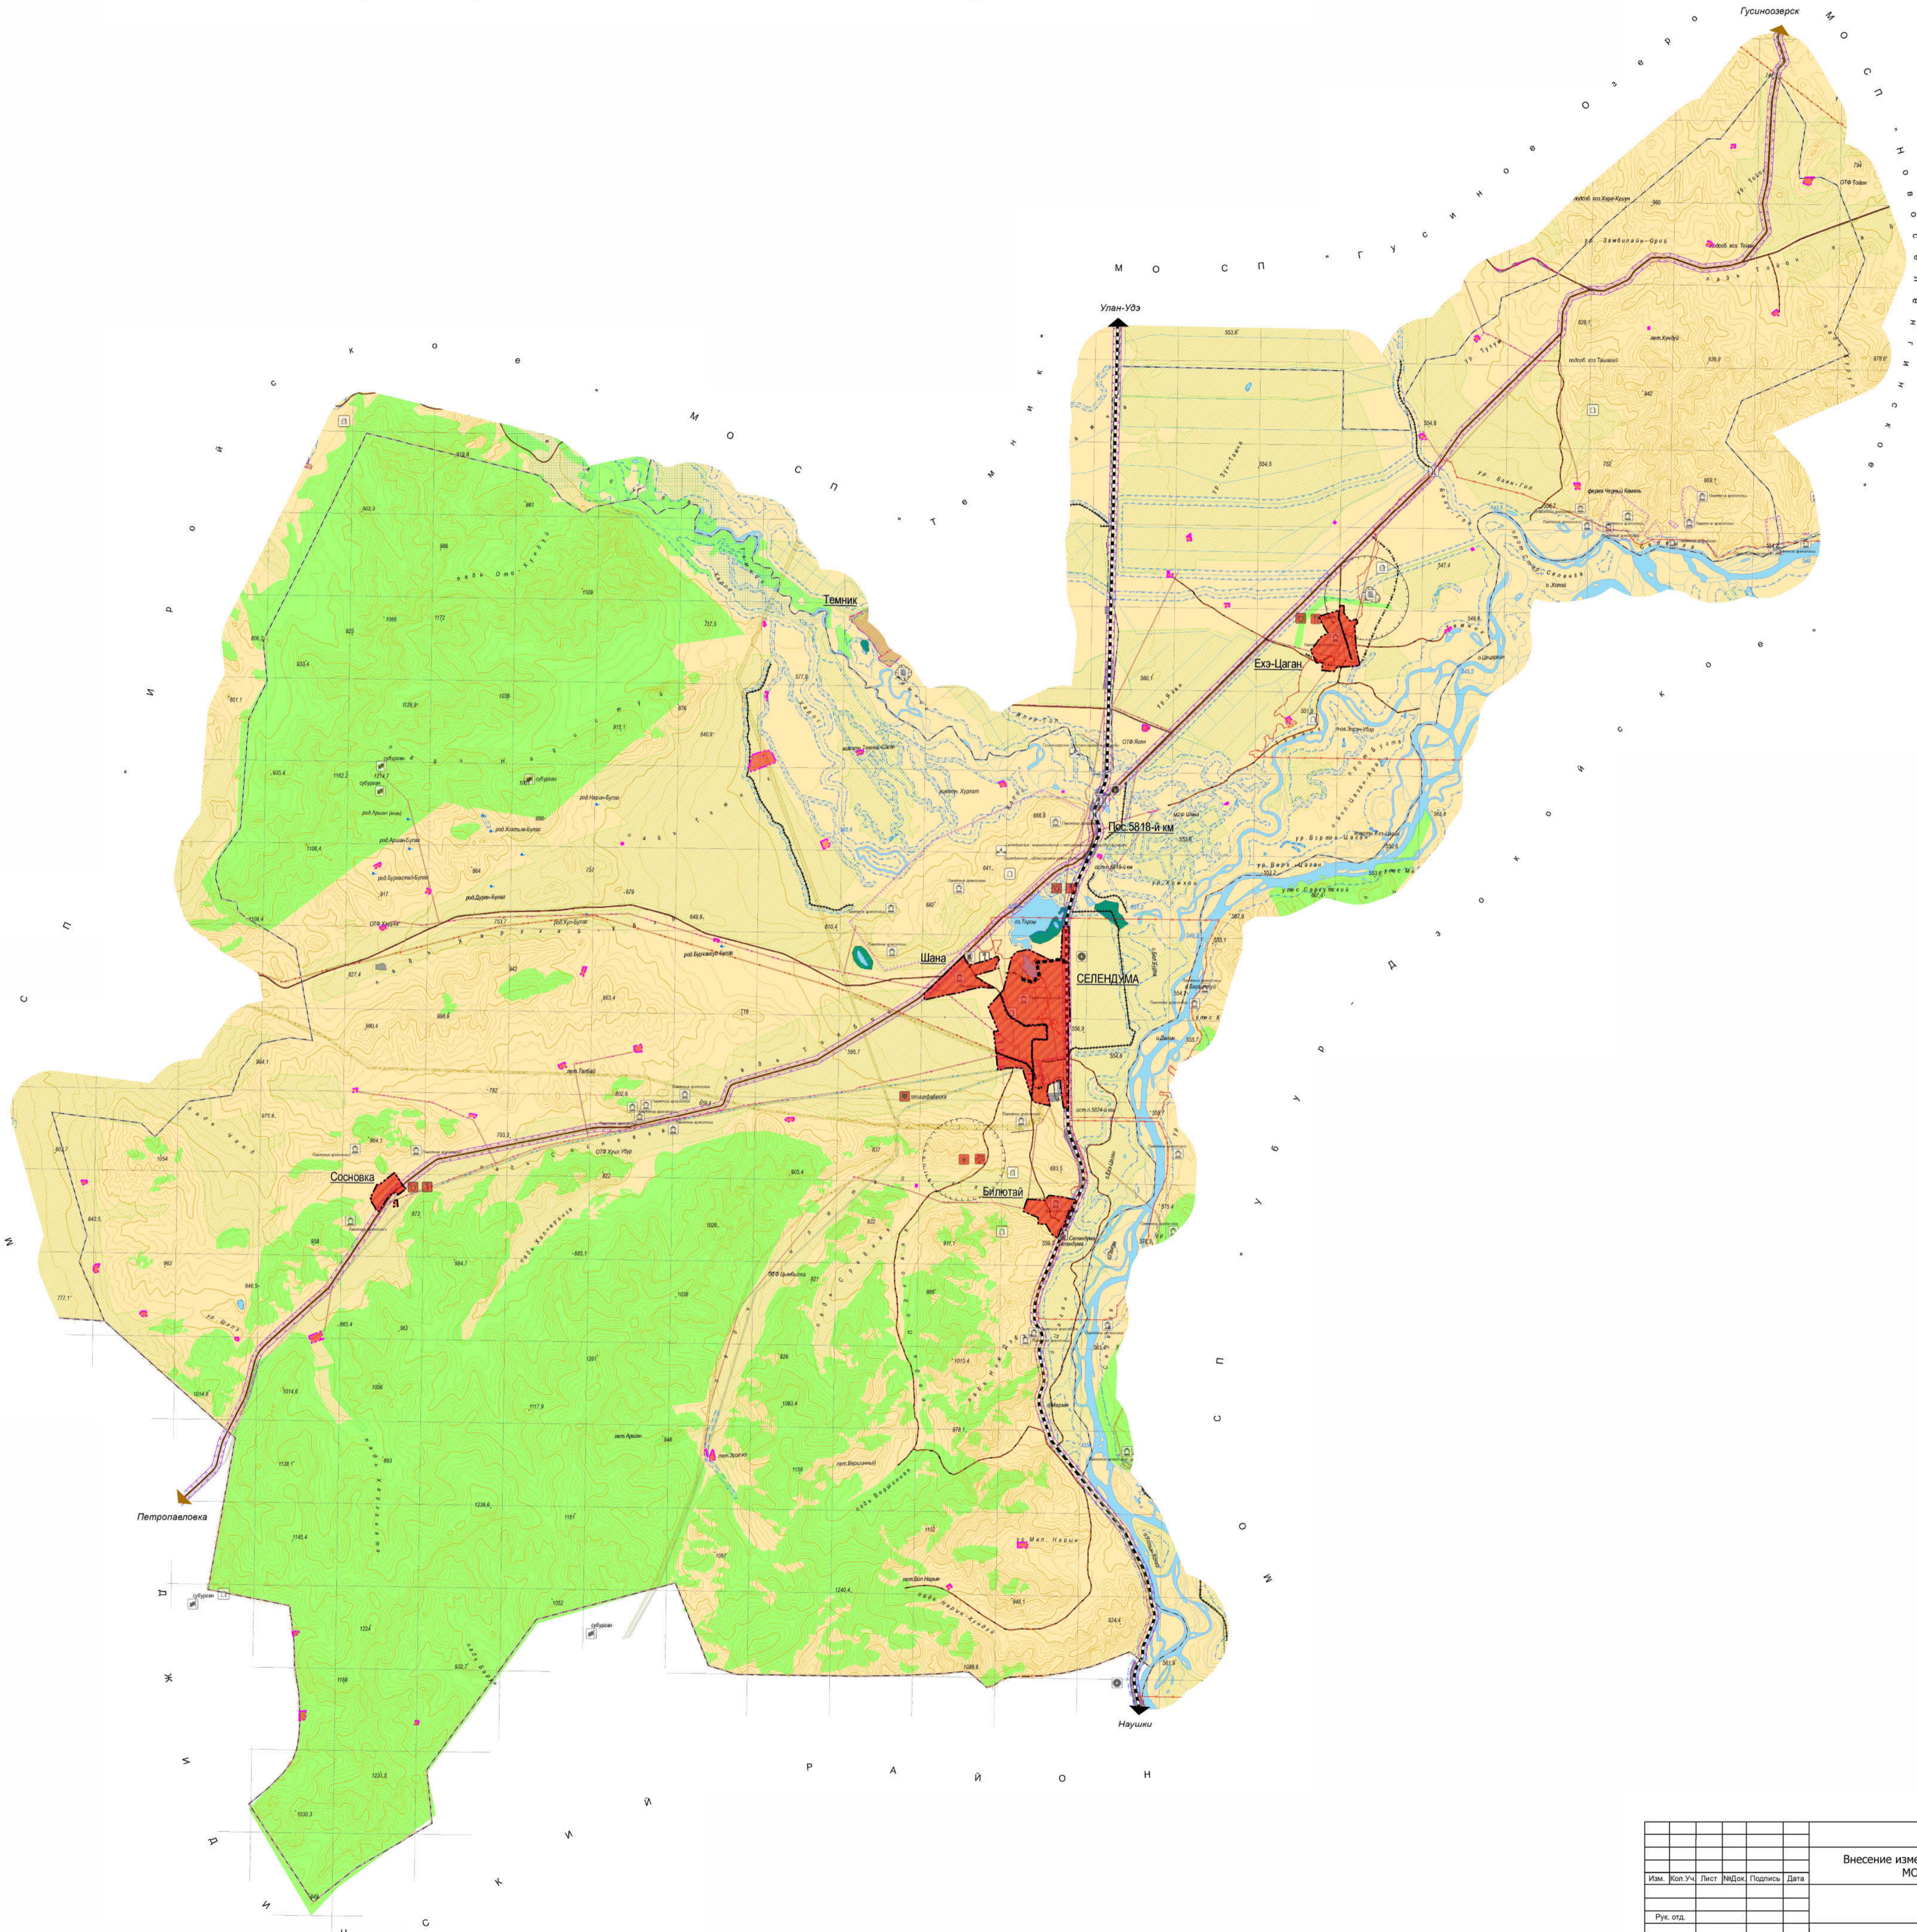

Условные обозначения

Территориальная граница

Границы единиц административно-территориального деления Российской Федерации

- Граница муниципального района
- Граница сельского поселения
- Граница населенного пункта, сущ.
- Граница населенного пункта, планир.

Земли по категориям

- Земли населенных пунктов, планир.
- Земли промышленности, энергетики, транспорта, связи, сущ.
- Земли промышленности, энергетики, транспорта, связи, планир.
- Земли лесного фонда
- Земли сельскохозяйственного назначения

Объекты капитального строительства

- Железнодорожные пути
- Железнодорожный путь общего пользования, сущ.
- Объекты железнодорожного транспорта
- Железнодорожная станция, сущ.
- Автомобильные дороги
- Автомобильные дороги регионального или межмуниципального значения, сущ.
- Автомобильные дороги местного значения, сущ.
- Автомобильные дороги местного значения, планир.

- Объекты обслуживания и хранения автомобильного транспорта
- Станция автозаправочная, сущ.
- Станция технического обслуживания, сущ.
- Станция технического обслуживания, планир.
- Иные объекты придорожного сервиса, планир.

Искусственные дорожные сооружения

- Мостовое сооружение, сущ.

Линии электропередачи (ЛЭП)

- Линии электропередачи 220 кВ, сущ.
- Линии электропередачи 110 кВ, сущ.
- Линии электропередачи 35 кВ, сущ.
- Линии электропередачи 10 кВ, сущ.

Объекты инженерной защиты от опасных геологических процессов

- Сооружения для защиты от затопления и подтопления, сущ.
- Сооружения для защиты от затопления и подтопления, планир.

Объекты водоснабжения

- Водозабор, сущ.

Предприятия и объекты сельского и лесного хозяйства, рыболовства и рыбобоводства

- Предприятие по разведению сельскохозяйственной птицы, планир.

Прочие объекты обслуживания

- Объект проведения гражданских обрядов, сущ.
- Объекты торговли, общественного питания, планир.

Места погребения

- Кладбище, сущ.

Объекты утилизации, обезвреживания, размещения отходов производства и потребления

- Объект размещения отходов, сущ.
- Объект размещения отходов, планир.
- Объект утилизации, уничтожения биологических отходов, планир.
- Объект утилизации, уничтожения биологических отходов, ликвидир.

Объекты культурного наследия

- Объекты культурного наследия (ОКН)
- Памятник

Границы территорий объектов культурного наследия

- Граница территории объекта культурного наследия

Особо охраняемые территории

- Особо охраняемые природные территории
- Иные особо охраняемые природные территории, сущ.

Зоны с особыми условиями использования территории

- Зоны рекреационного назначения, планир.

Водоохраняемые зоны

- Водоохранная зона

Санитарно-защитная зона

- Санитарно-защитная зона предприятий, сооружений и иных объектов, сущ.
- Санитарно-защитная зона предприятий, сооружений и иных объектов, планир.

Санитарный разрыв (санитарная полоса отчуждения) транспортных коммуникаций

- Санитарный разрыв автомагистралей, сущ.
- Санитарный разрыв линий железнодорожного транспорта, сущ.

Охранная зона инженерных коммуникаций

- Охранная зона объектов электросетевого хозяйства (вдоль линий электропередачи, вокруг подстанций), сущ.

Охранная зона транспортных коммуникаций

- Охранная зона железнодорожных путей, сущ.
- Охранная зона внеуличного транспорта, сущ.

Иные зоны с особыми условиями использования

- Особо ценные продуктивные сельскохозяйственные угодья, сущ.

Районы распространения полезных ископаемых и подземных вод

- Месторождения и проявления полезных ископаемых
- Месторождения неметаллических полезных ископаемых

Территории, подверженные риску возникновения чрезвычайных ситуаций природного и техногенного характера

- Зоны затопления и подтопления
- Зона затопления, сущ.

- Природный выход подземных вод (родник, гейзер)

Внесение изменений в Генеральный план					
МО СП "Селендзжа"					
Изм.	Коп. Уч.	Лист	Редок.	Подпись	Дата
Карта границ населенных пунктов				Стадия	Лист
				ГП	Листов
Разраб. Дылуц Н.В.					