

Карта планируемого размещения объектов местного значения

Условные обозначения

Территориальная граница

Границы единиц административно-территориального деления Российской Федерации

- Граница муниципального района
- Граница сельского поселения
- Граница населенного пункта, сущ.
- Граница населенного пункта, планир.

Земли по категориям

- Земли населенных пунктов, планир.
- Земли промышленности, энергетики, транспорта, связи, сущ.
- Земли промышленности, энергетики, транспорта, связи, планир.
- Земли лесного фонда
- Земли сельскохозяйственного назначения

Объекты капитального строительства

Железнодорожные пути

— Железнодорожный путь общего пользования, сущ.

Объекты железнодорожного транспорта

■ Железнодорожная станция, сущ.

Автомобильные дороги

— Автомобильные дороги регионального или межмуниципального значения, сущ.

— Автомобильные дороги местного значения, сущ.

— Автомобильные дороги местного значения, планир.

Объекты обслуживания и хранения автомобильного транспорта

■ Станция автозаправочная, сущ.

■ Станция технического обслуживания, сущ.

■ Станция технического обслуживания, планир.

■ Иные объекты придорожного сервиса, планир.

Искусственные дорожные сооружения

■ Мостовое сооружение, сущ.

Линии электропередачи (ЛЭП)

— Линии электропередачи 220 кВ, сущ.

— Линии электропередачи 110 кВ, сущ.

— Линии электропередачи 35 кВ, сущ.

— Линии электропередачи 10 кВ, сущ.

Объекты инженерной защиты от опасных геологических процессов

— Сооружения для защиты от затопления и подтопления, сущ.

— Сооружения для защиты от затопления и подтопления, планир.

Объекты водоснабжения

● Водозабор, сущ.

Предприятия и объекты сельского и лесного хозяйства, рыболовства и рыбноводства

■ Предприятие по разведению сельскохозяйственной птицы, планир.

Прочие объекты обслуживания

■ Объект проведения гражданских обрядов, сущ.

■ Объекты торговли, общественного питания, планир.

Места погребения

■ Кладбище, сущ.

Объекты утилизации, обезвреживания, размещения отходов производства и потребления

■ Объект размещения отходов, сущ.

■ Объект размещения отходов, планир.

■ Объект утилизации, уничтожения биологических отходов, планир.

■ Объект утилизации, уничтожения биологических отходов, ликвидир.

Объекты культурного наследия

Объекты культурного наследия (ОКН)

■ Памятник

Границы территорий объектов культурного наследия

— Граница территории объекта культурного наследия

Особо охраняемые территории

Особо охраняемые природные территории

■ Иные особо охраняемые природные территории, сущ.

Зоны с особыми условиями использования территории

■ Зоны рекреационного назначения, планир.

Районы распространения полезных ископаемых и подземных вод

■ Месторождения и проявления полезных ископаемых

■ Месторождения неметаллических полезных ископаемых


Территории, подверженные риску возникновения чрезвычайных ситуаций природного

и техногенного характера

■ Зоны затопления и подтопления

■ Зона затопления, сущ.

■ Природный выход подземных вод (родник, гейзер)

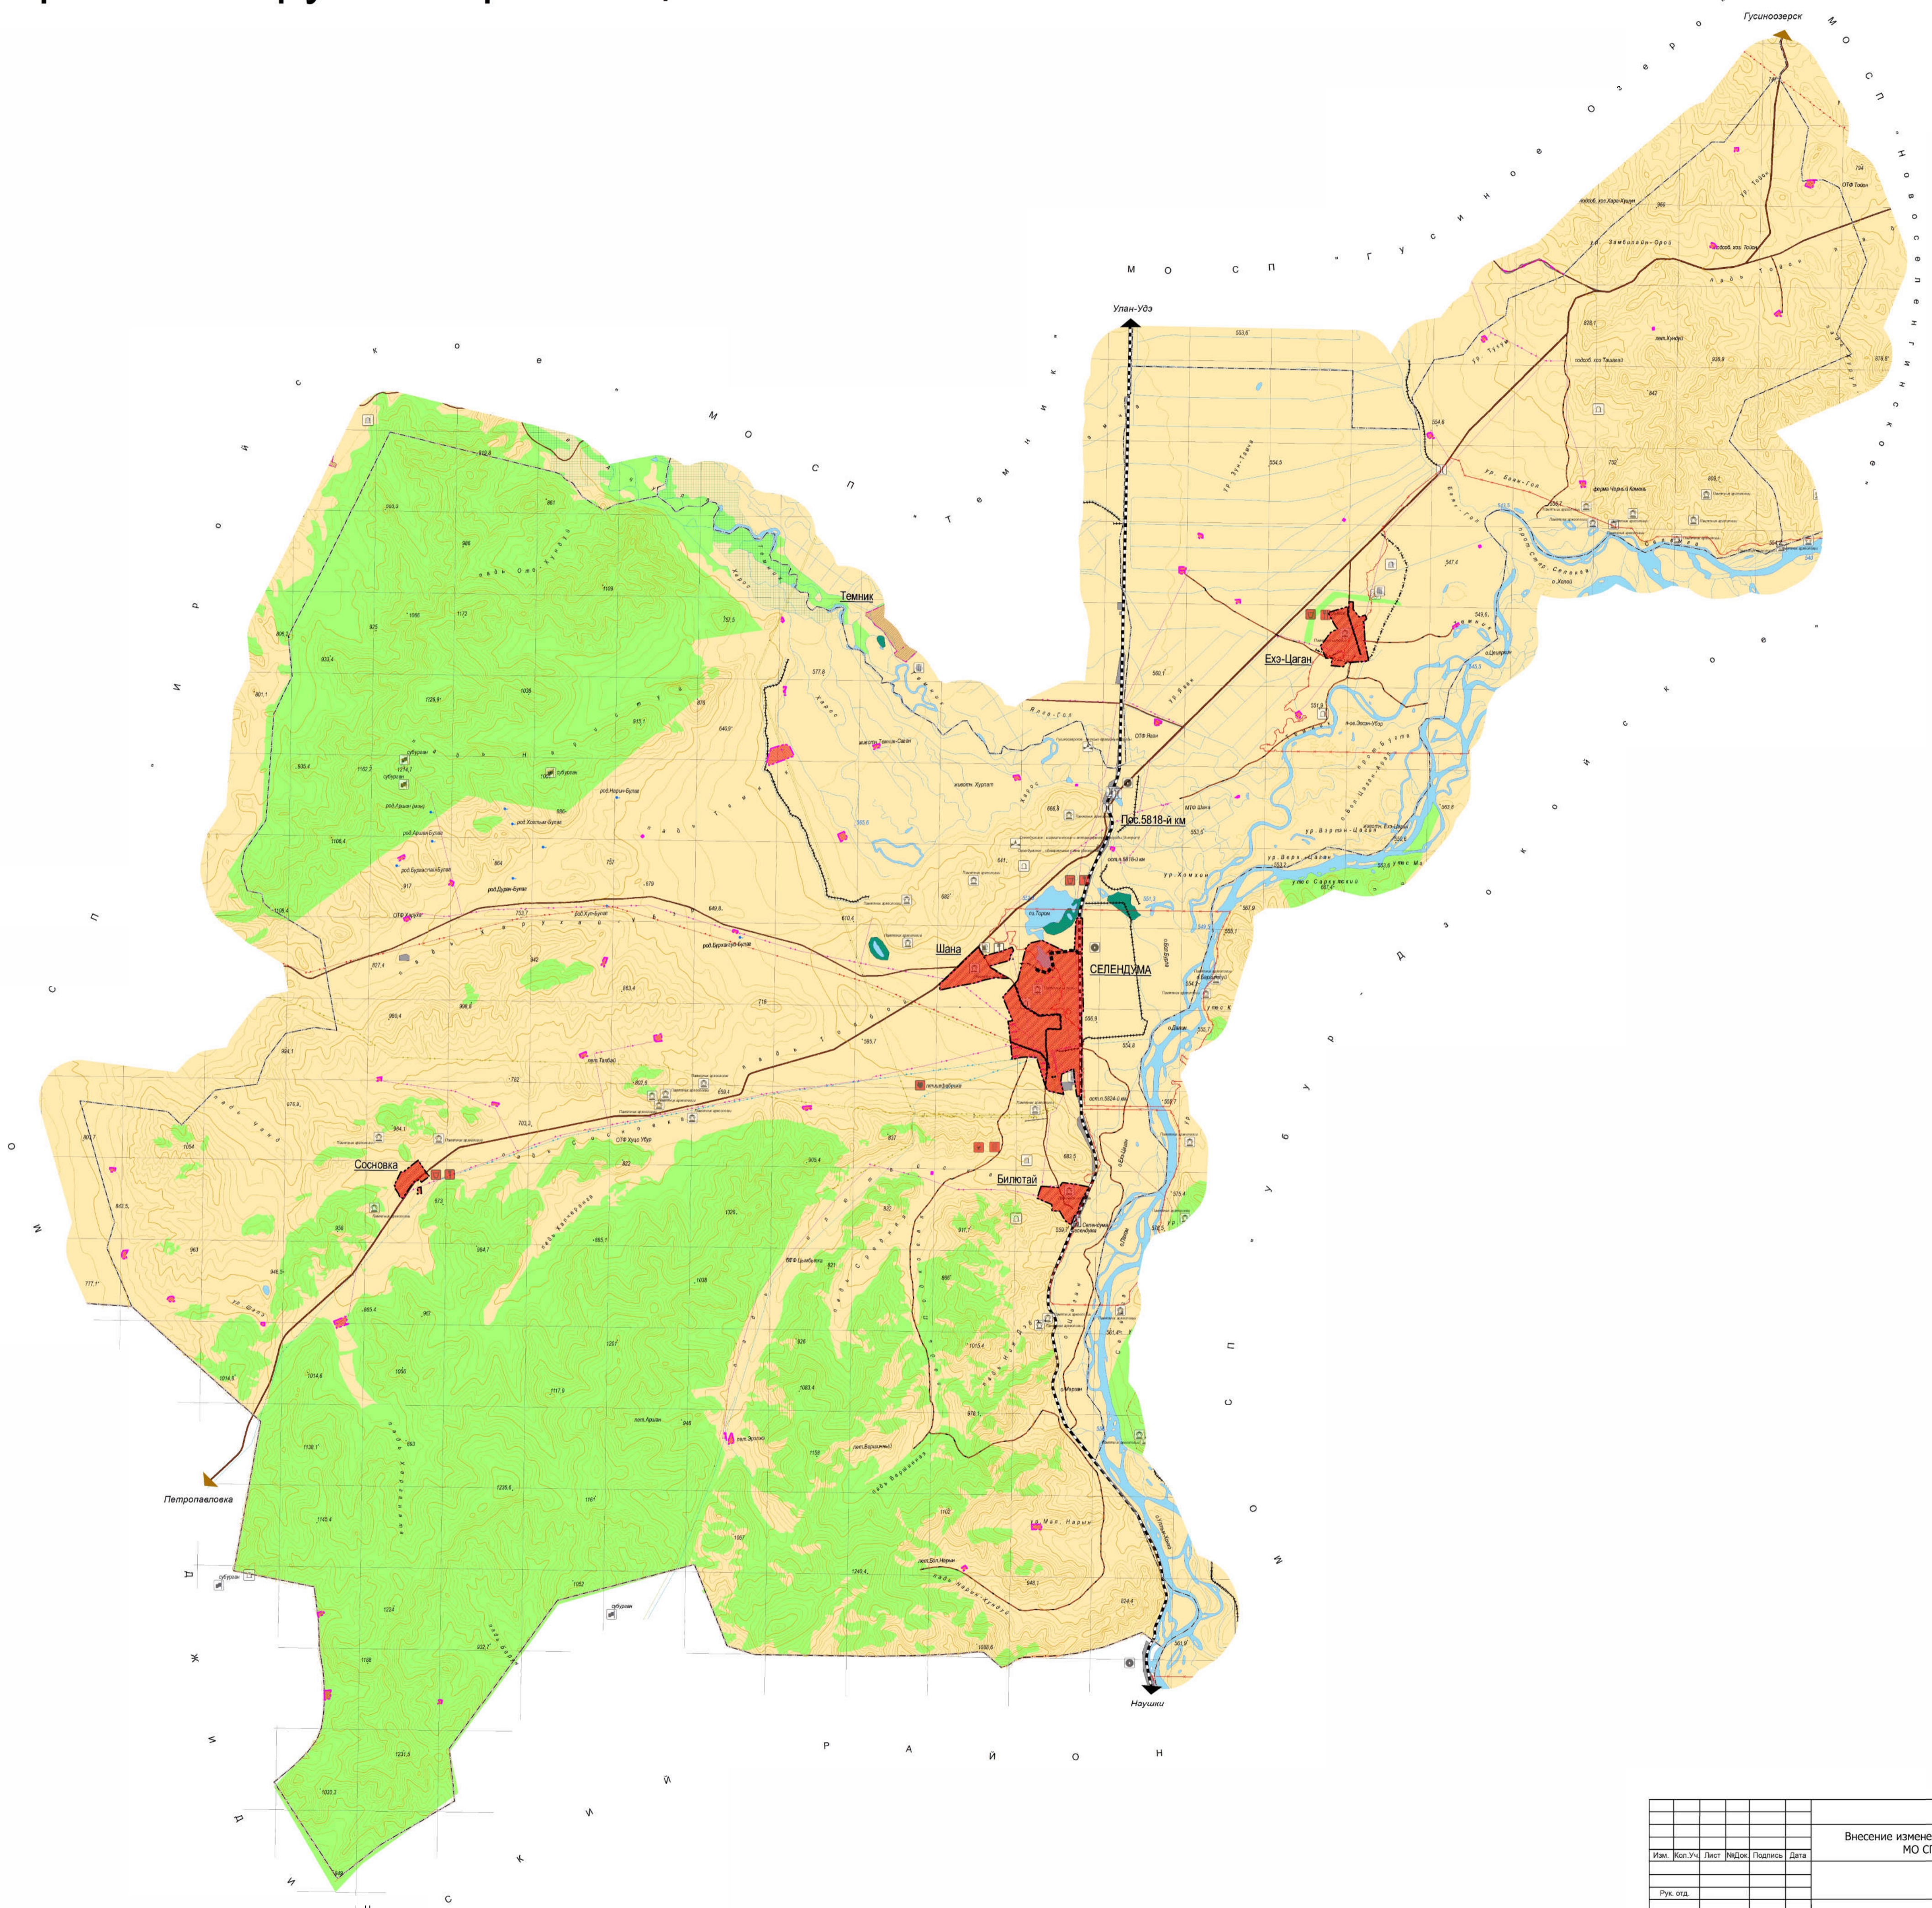

Внесение изменений в Генеральный план МО СП "Селендзжа"						
Изм.	Коп. Уч.	Лист	Редок.	Подпись	Дата	
Рук. отд.					Стадия	Лист
					ГП	
Разраб.					Карта границ населенных пунктов	