



Карта градостроительного зонирования с. Шана  
МО СП "Селендума" Селенгинский район  
Масштаб 1:4000

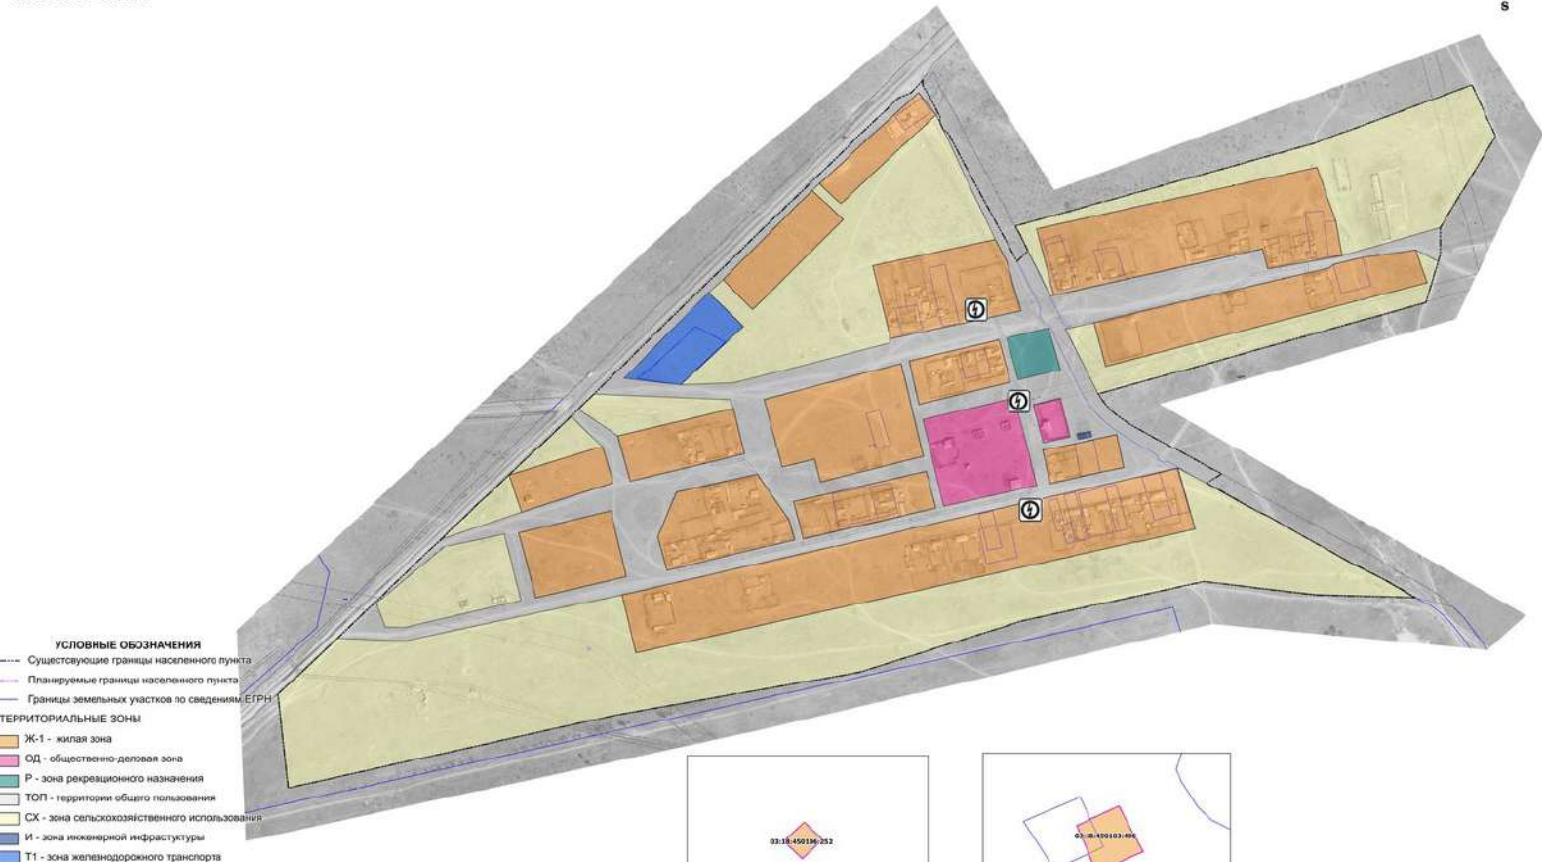

- УСЛОВНЫЕ ОБОЗНАЧЕНИЯ**
- Существующие границы населенного пункта
  - - - Планируемые границы населенного пункта
  - Границы земельных участков по сведениям ЕГРН
- ТЕРРИТОРИАЛЬНЫЕ ЗОНЫ**
- Ж-1 - жилая зона
  - ОД - общественно-деловая зона
  - Р - зона рекреационного назначения
  - ТОП - территории общего пользования
  - СХ - зона сельскохозяйственного использования
  - И - зона инженерной инфраструктуры
  - Т1 - зона железнодорожного транспорта

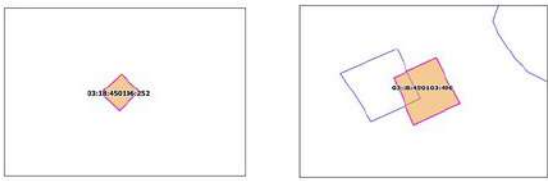

- ЗОНА С ОСОБЫМИ УСЛОВИЯМИ ИСПОЛЬЗОВАНИЯ ТЕРРИТОРИИ**
- Санитарно-защитная зона
  - Охраняемая зона