
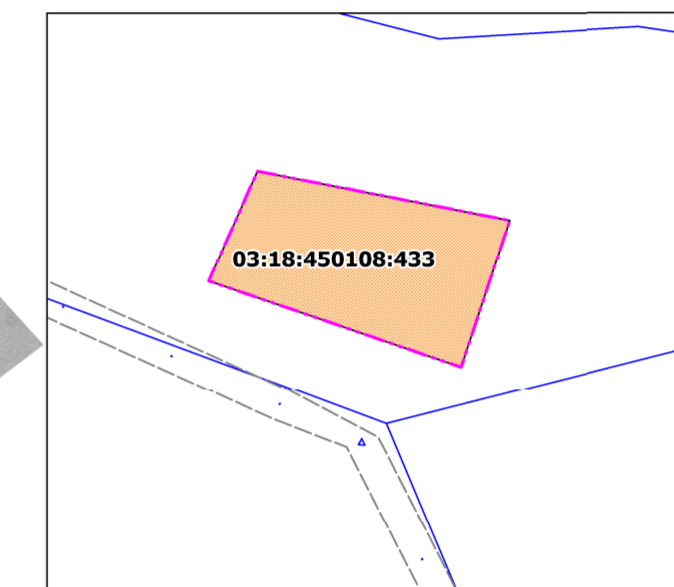


Карта градостроительного зонирования с. Сосновка
 МО СП "Селендума" Селенгинский район
 Масштаб 1:3000

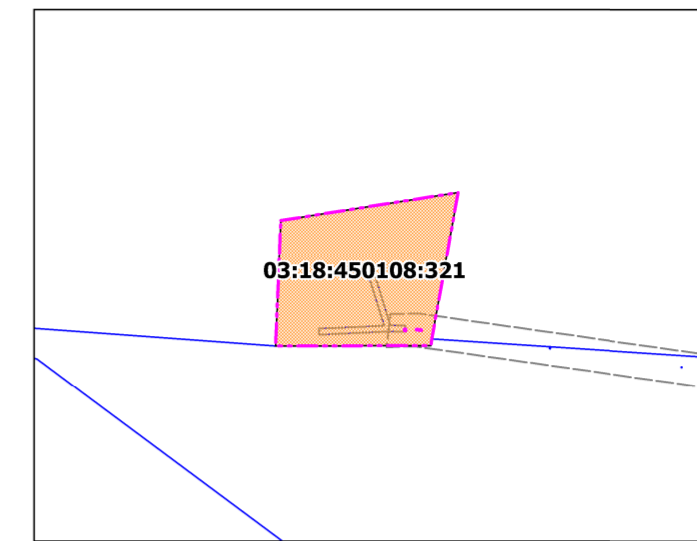

- УСЛОВНЫЕ ОБОЗНАЧЕНИЯ**
- Существующие границы населенного пункта
 - Планируемые границы населенного пункта
 - Границы земельных участков по сведениям ЕГРН
- ТЕРРИТОРИАЛЬНЫЕ ЗОНЫ**
- Ж-1 - жилая зона
 - Р - зона рекреационного назначения
 - ТОП - территории общего пользования
 - СХ - зона сельскохозяйственного использования
 - И - зона инженерной инфраструктуры
 - Т1 - зона железнодорожного транспорта

- ЗОНА С ОСОБЫМИ УСЛОВИЯМИ ИСПОЛЬЗОВАНИЯ ТЕРРИТОРИИ**
- Sanitarно-защитная зона
 - Охранная зона